



1 MAJA 30
ZAMIESZKAJ W CENTRUM

www.1maja30.pl
kontakt@1maja30.pl
tel. +48 604-553-385





Piętro +1

Lokal niemieszkalny - biurowy 4

51.17 m²

1. Biuro	46.12 m ²
2. WC	5.05 m ²
+ taras	~15.40 m ²

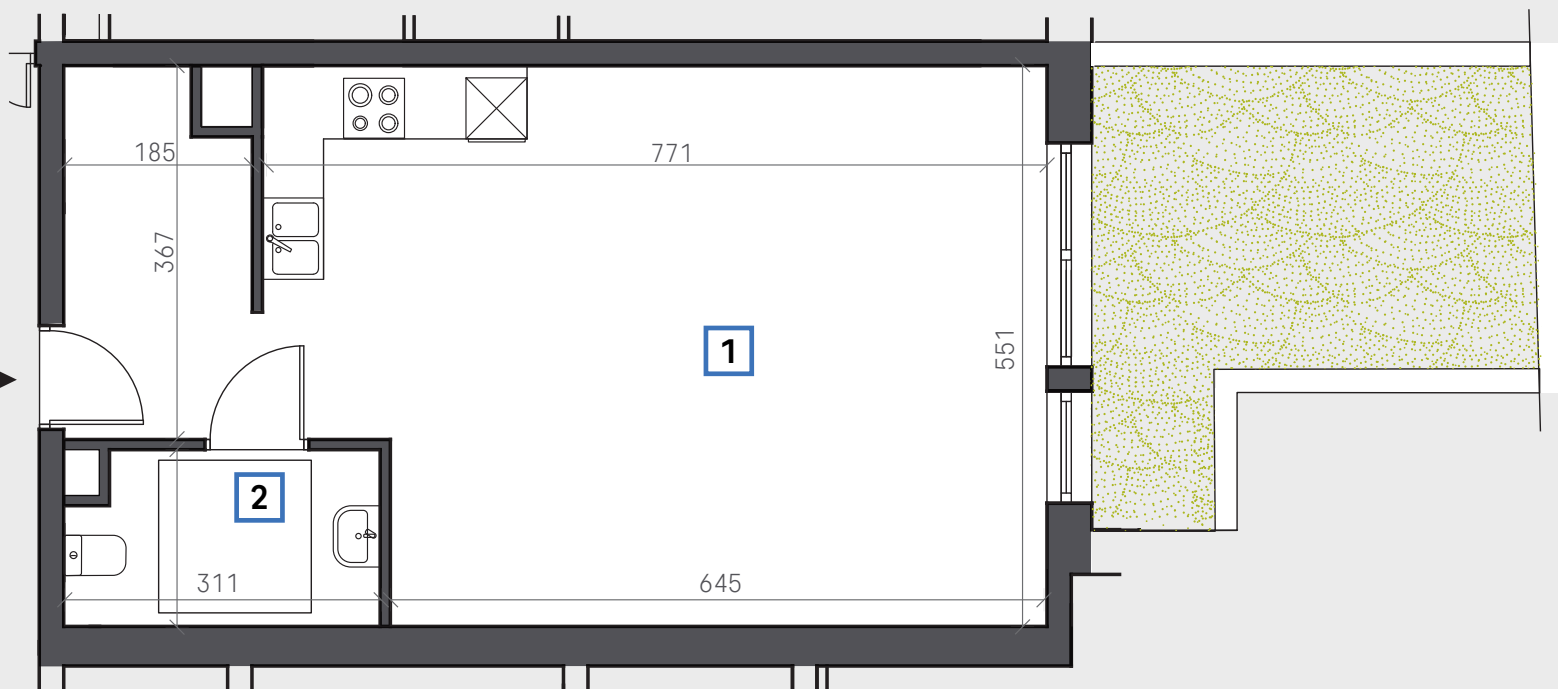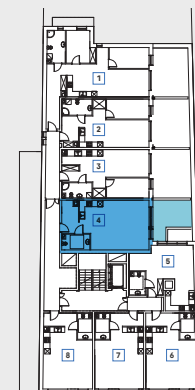

Rzut lokalu i wizualizacje mają charakter poglądowy.
Wielkość pomieszczeń i całkowita powierzchnia lokalu może ulec zmianie, nie uwzględnia powierzchni balkonu.
Powierzchnie tarasów i balkonów mają szacunkowy metraż, zależny od wykończenia.

Powierzchnia użytkowa została określona na podstawie Rozporządzenia Ministra Rozwoju z dnia 11 września 2020 r. w sprawie szczegółowego zakresu i formy projektu budowlanego, zgodnie z zasadami zawartymi w Polskiej Normie PN-ISO 9836 „Właściwości użytkowe w budownictwie – Określanie i obliczanie wskaźników powierzchniowych i kubaturowych”, wymienionej w załączniku do rozporządzenia, uwzględniając przepisy § 14 pkt 4 lit. a oraz § 20 ust. 1 pkt 4 lit. b. rozporządzenia.

Przedmiotowe zestawienie nie stanowi oferty w rozumieniu ustawy Kodeks Cywilny.